



FREIFLÄCHENPLAN UND
GRUNDRISS ERDGESCHOSS

MUSTERPROJEKT ABGESCHLOSSENHEIT

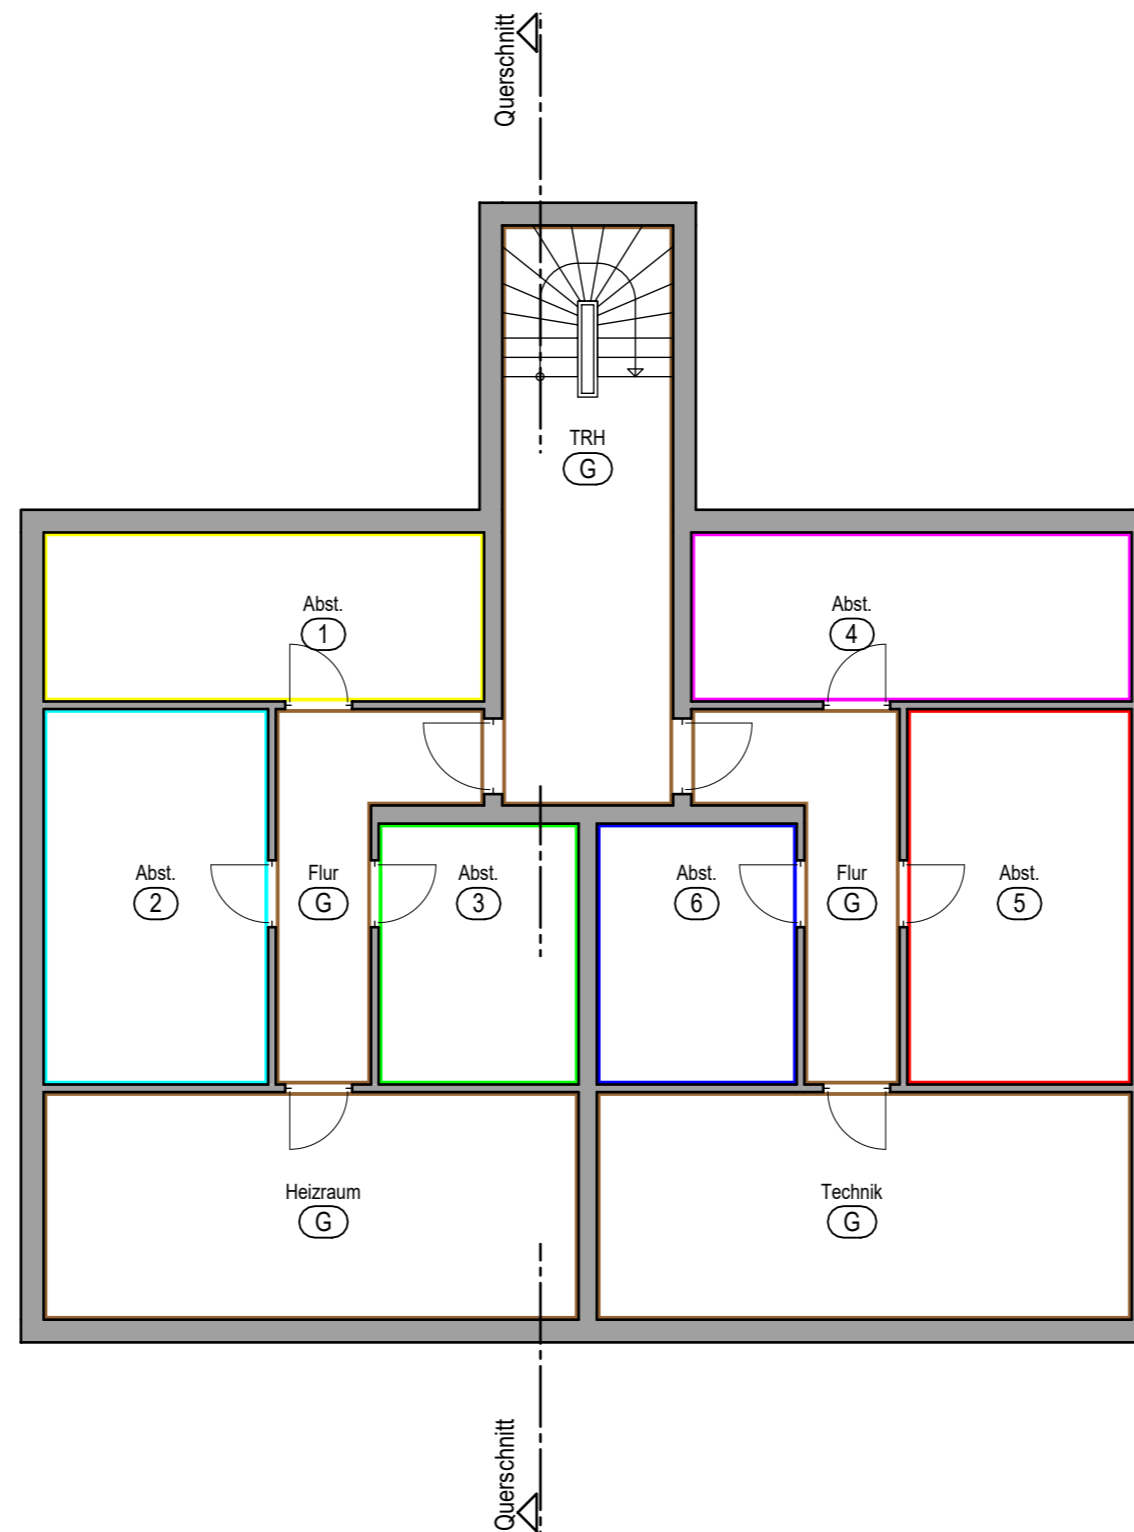


GRUNDRISS KELLERGESCHOSS

MUSTERPROJEKT ABGESCHLOSSENHEIT

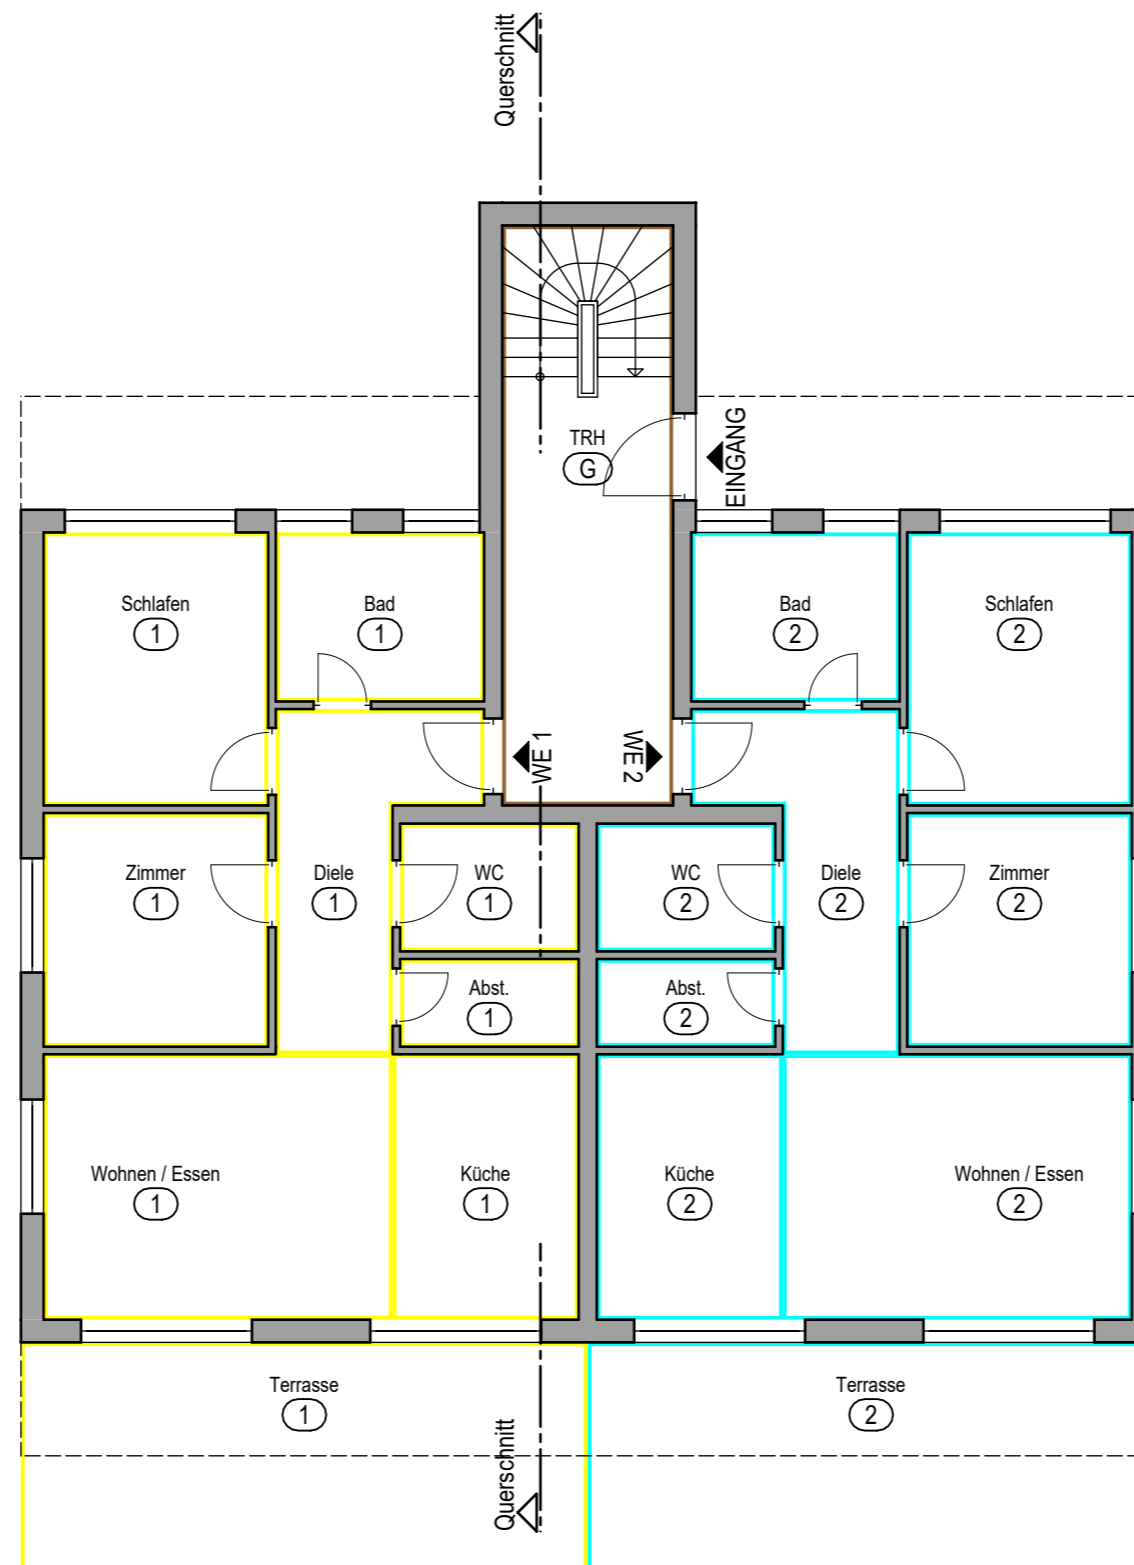


GRUNDRISS ERDGESCHOSS

MUSTERPROJEKT ABGESCHLOSSENHEIT

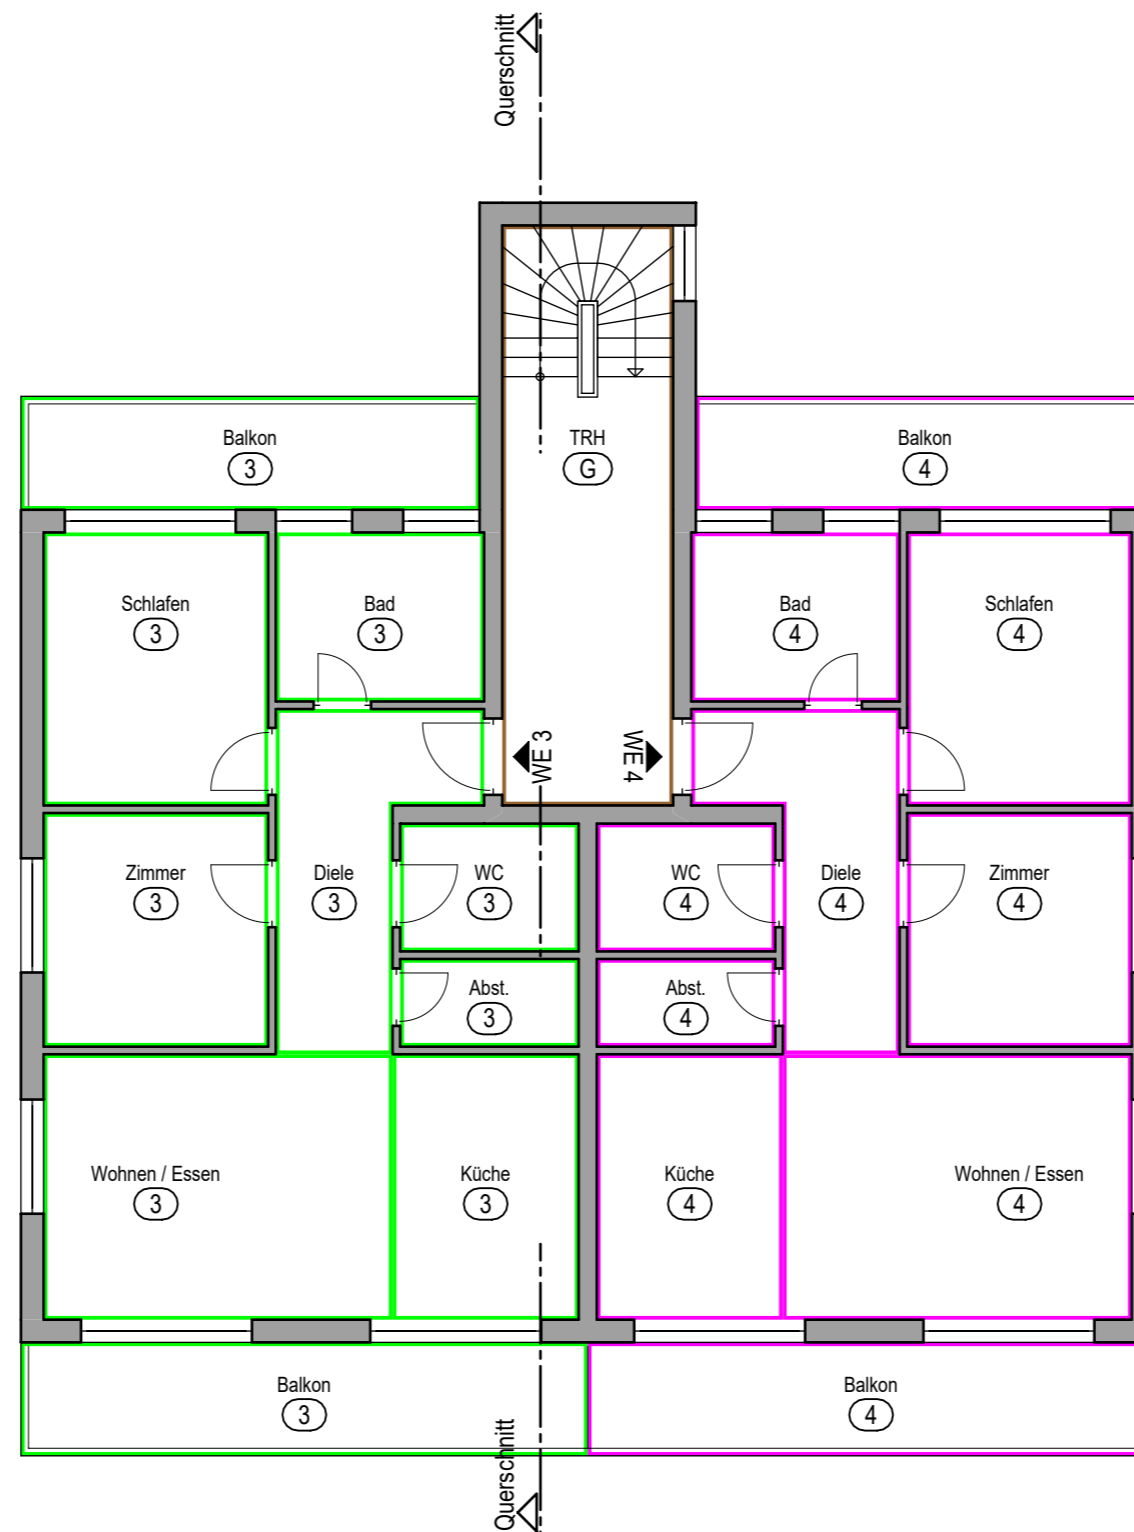


GRUNDRISS 1. OBERGESCHOSS

MUSTERPROJEKT ABGESCHLOSSENHEIT

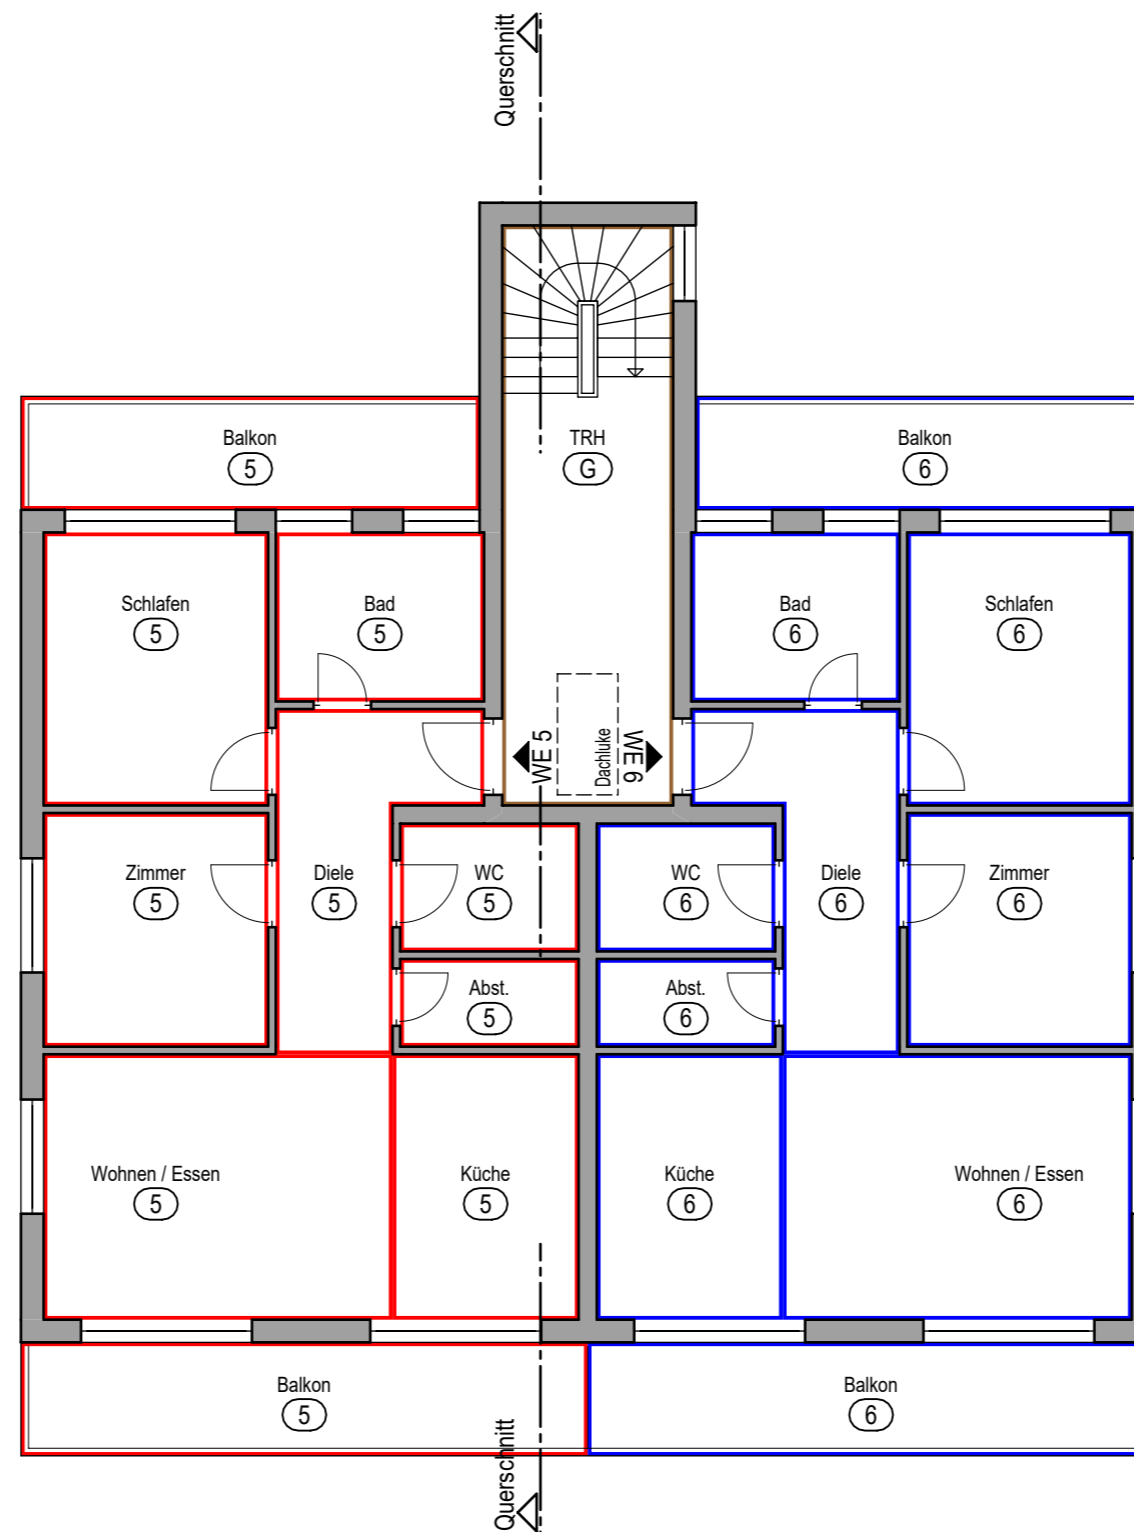


GRUNDRISS 2. OBERGESCHOSS

MUSTERPROJEKT ABGESCHLOSSENHEIT

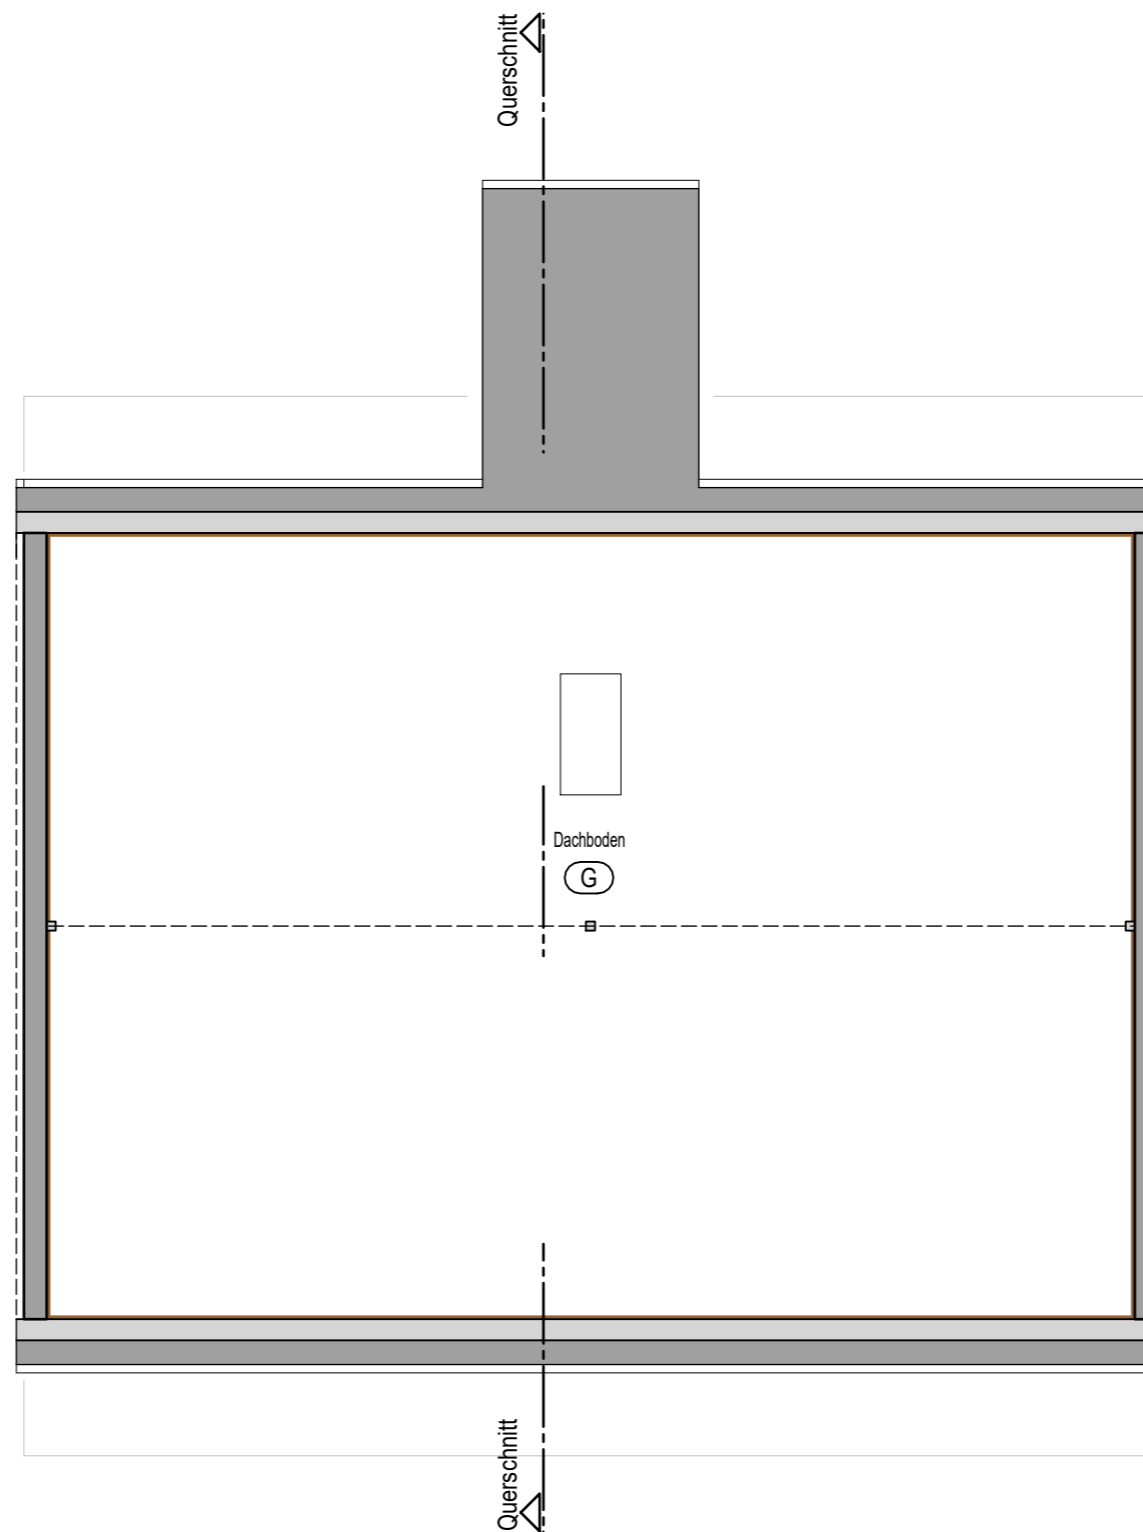

GRUNDRISS DACHGESCHOSS


MUSTERPROJEKT ABGESCHLOSSENHEIT

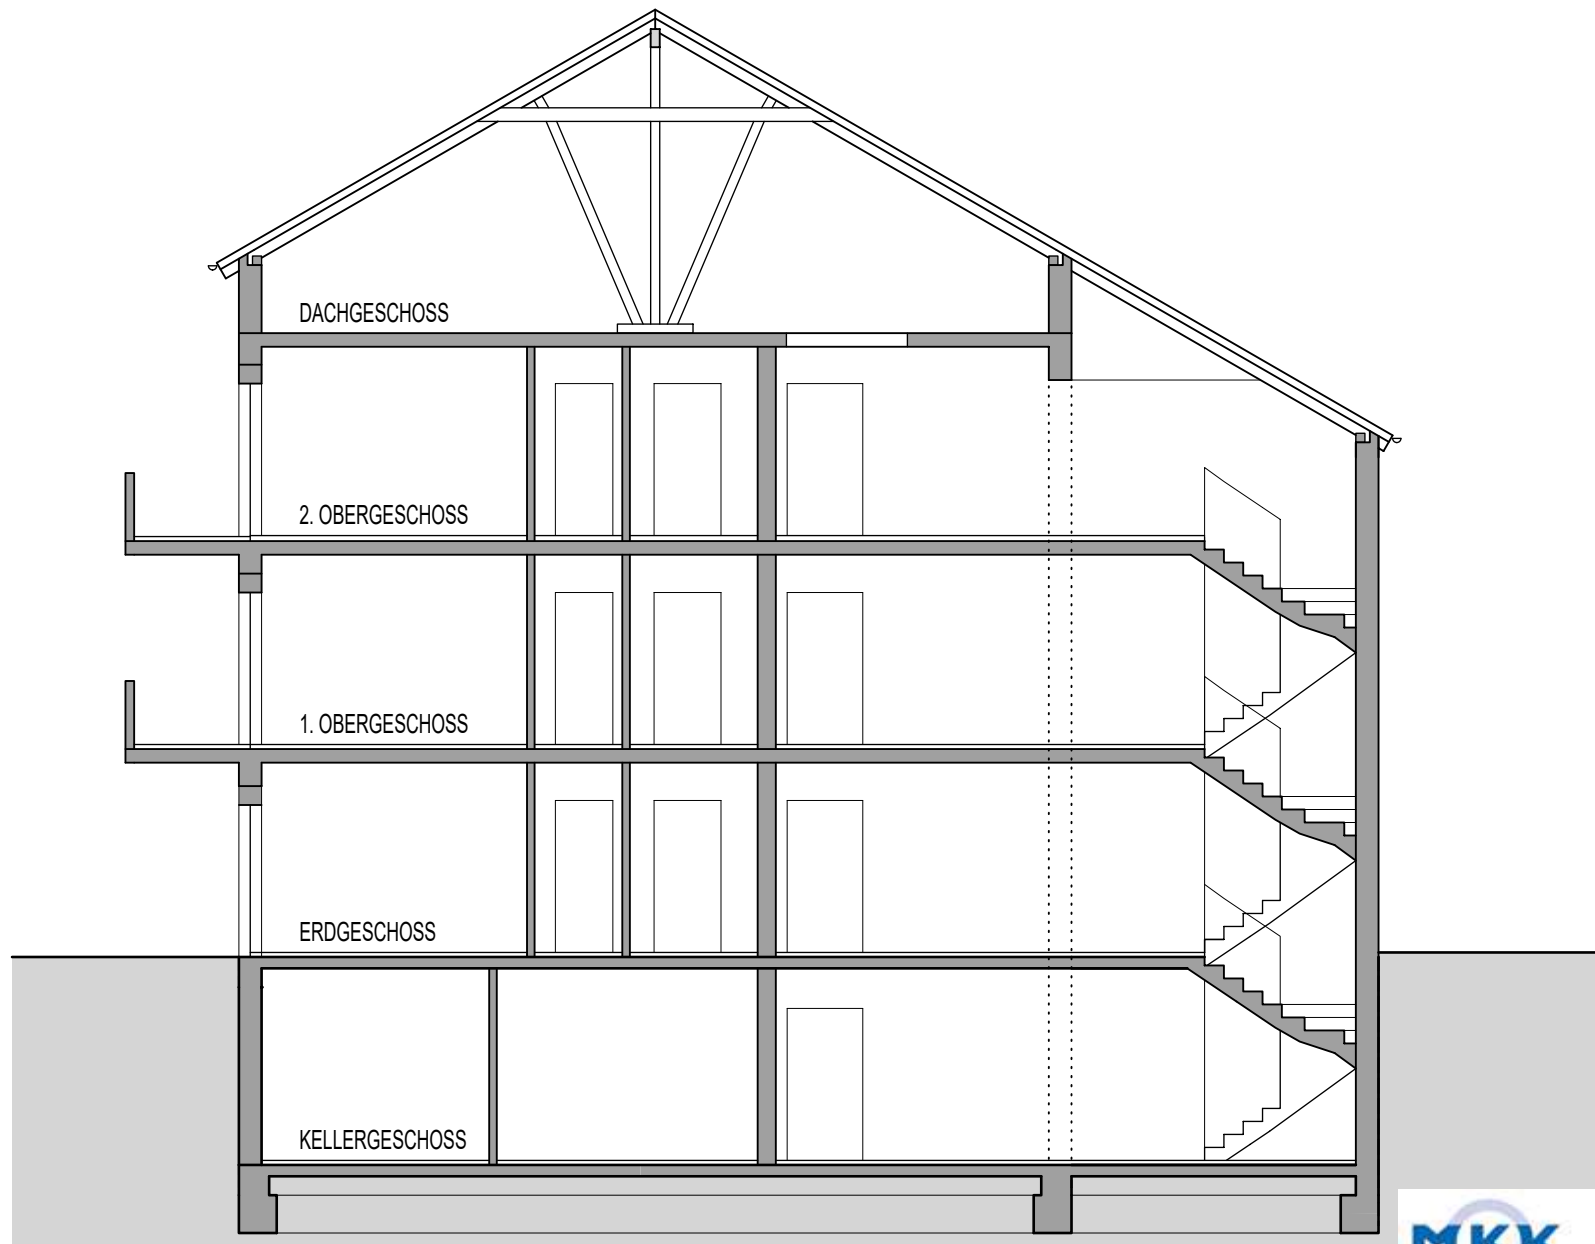

QUERSCHNITT


MUSTERPROJEKT ABGESCHLOSSENHEIT

MKK
MAIN-KINZIG-KREIS
Main-Kinzig-Kreis
Bauordnungsamt
Barbarossastraße 20
63571 Gelnhausen

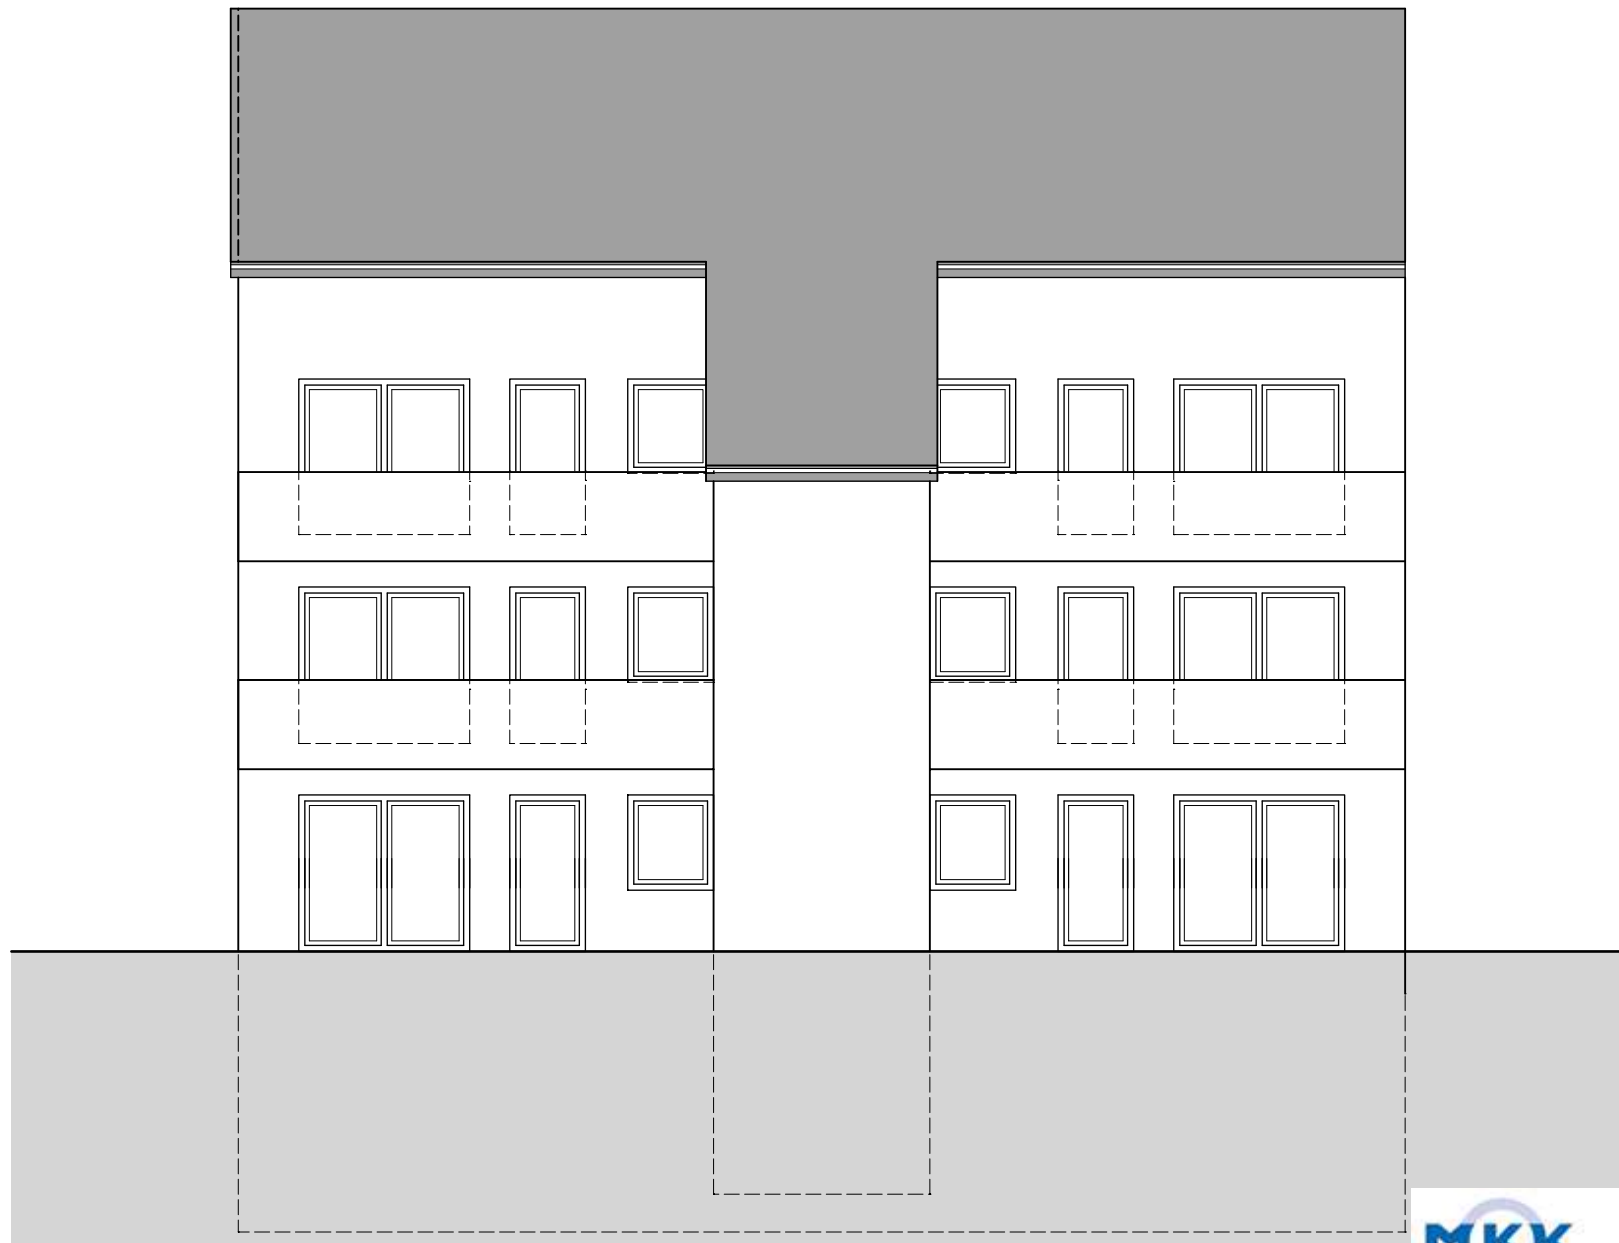

MUSTERPROJEKT ABGESCHLOSSENHEIT


ANSICHT NORDEN

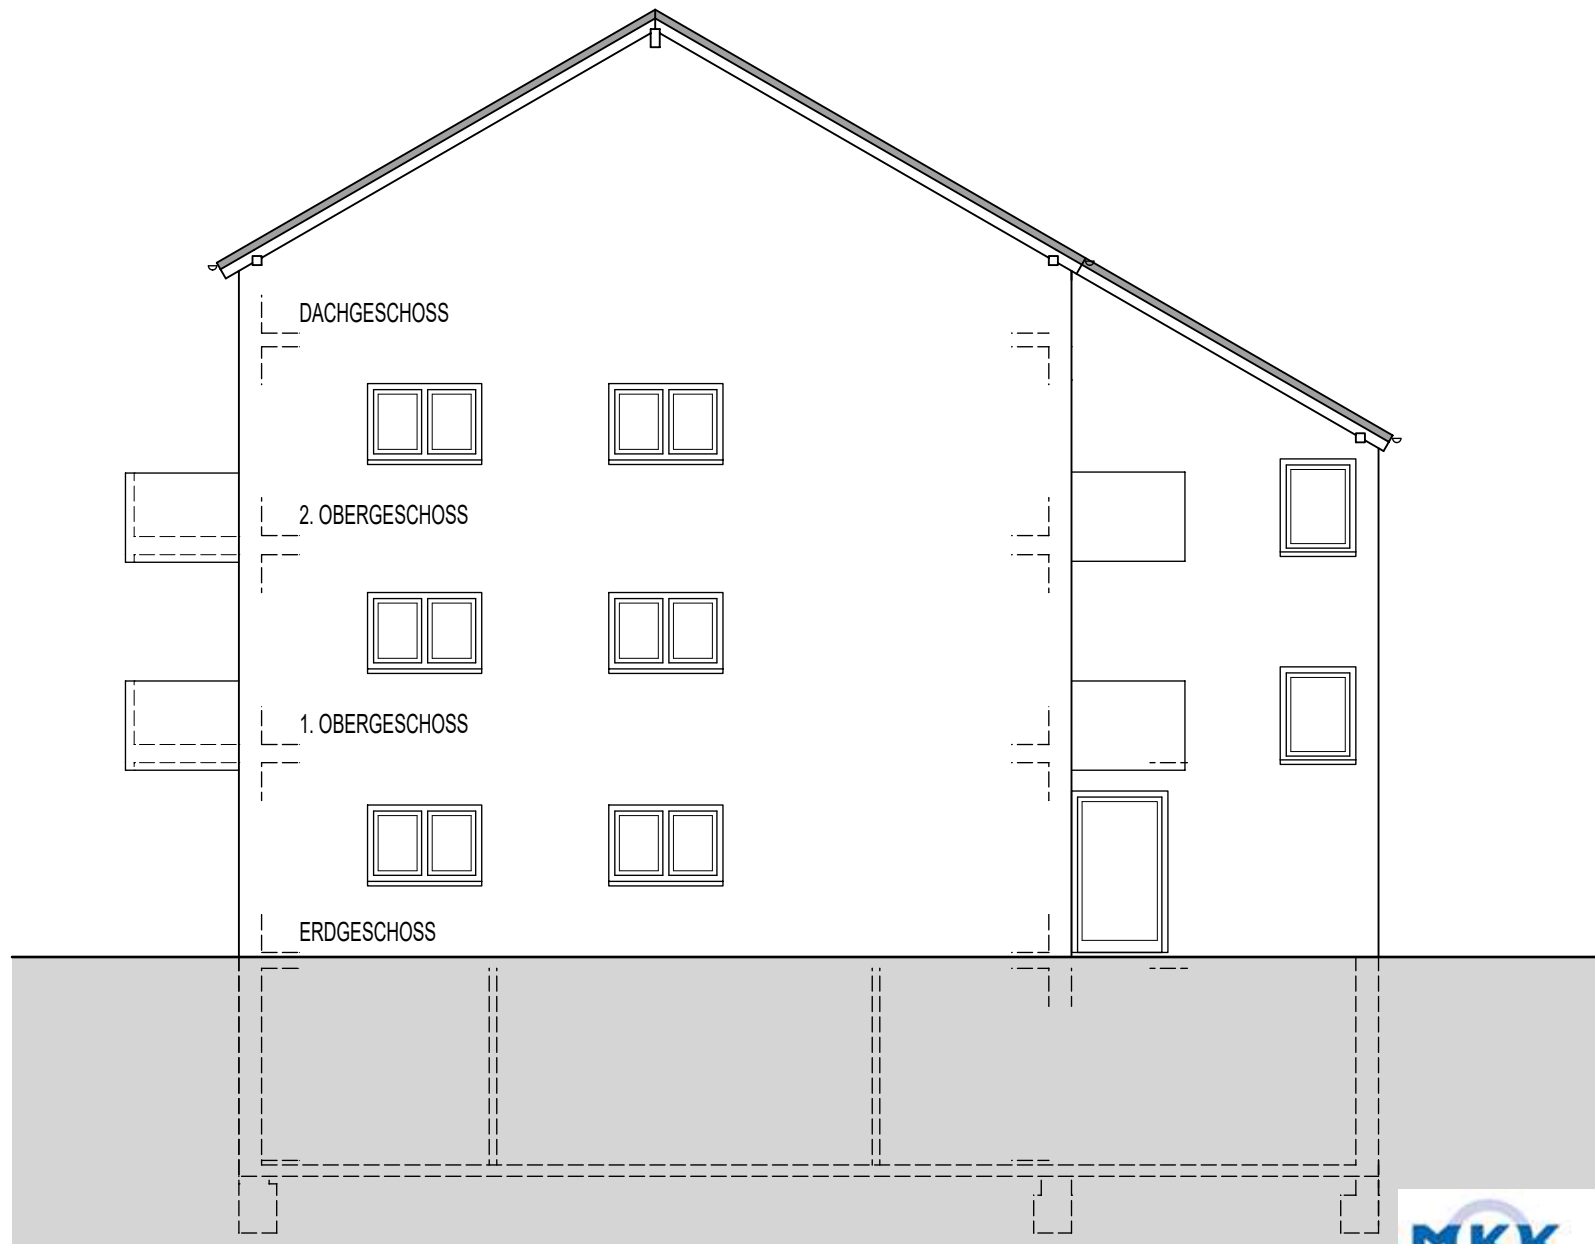

ANSICHT OSTEN

MUSTERPROJEKT ABGESCHLOSSENHEIT

MKK
MAIN-KINZIG-KREIS
Main-Kinzig-Kreis
Bauordnungsamt
Barbarossastraße 20
63571 Gelnhausen

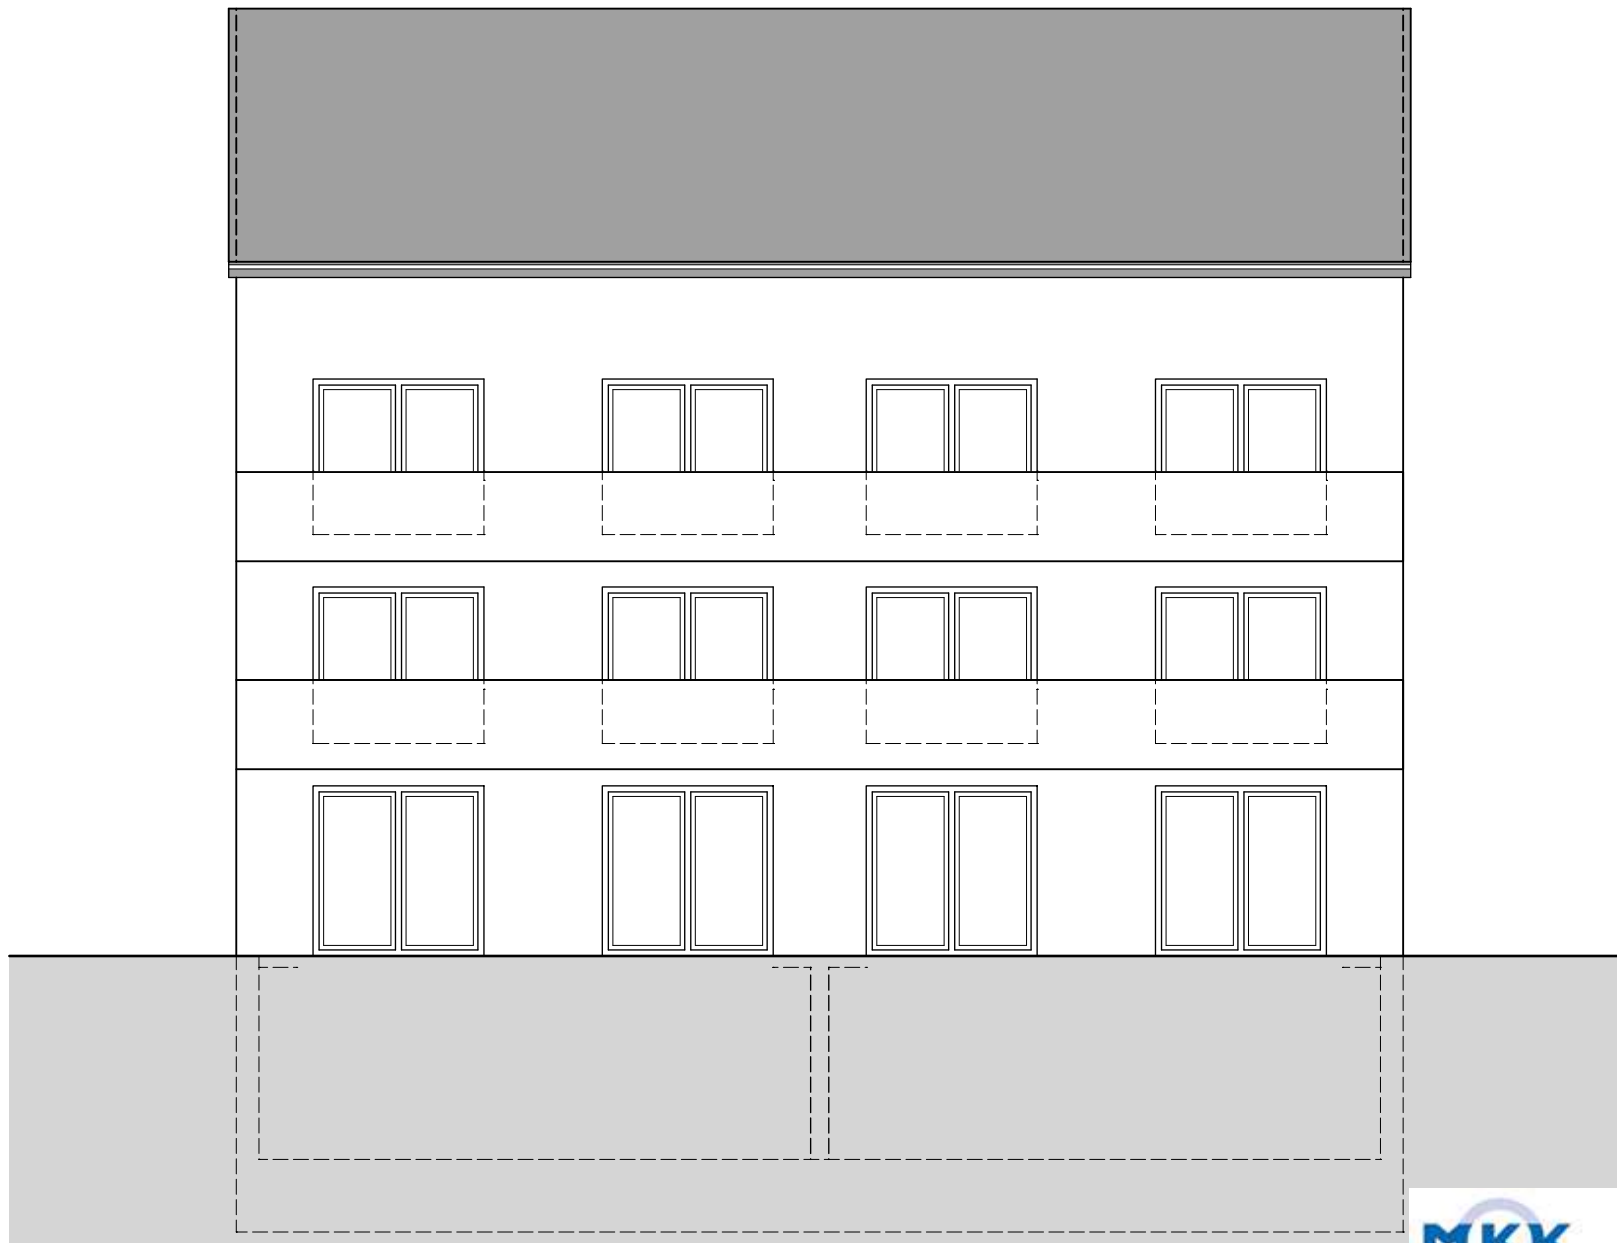


ANSICHT SÜDEN

MUSTERPROJEKT ABGESCHLOSSENHEIT



Main-Kinzig-Kreis
Bauordnungsamt
Barbarossastraße 20
63571 Gelnhausen

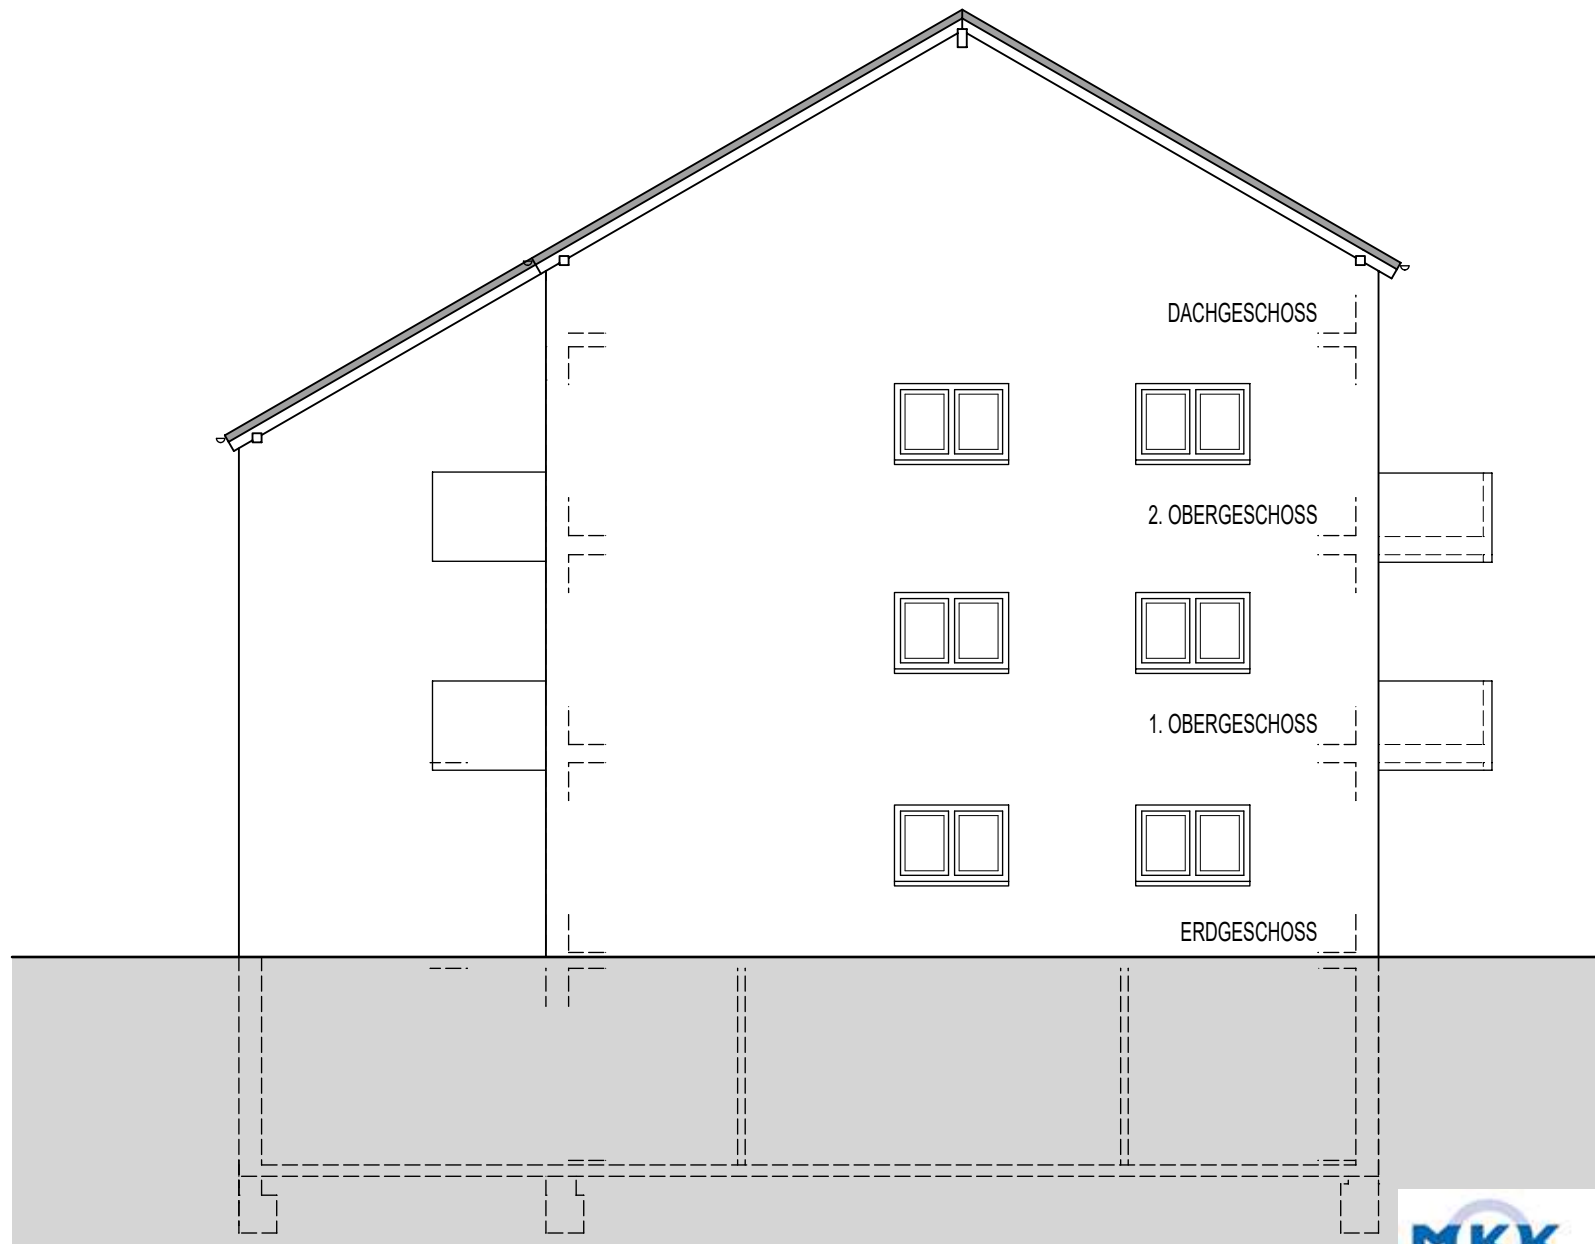

ANSICHT WESTEN

MUSTERPROJEKT ABGESCHLOSSENHEIT

MKK
MAIN-KINZIG-KREIS
Main-Kinzig-Kreis
Bauordnungsamt
Barbarossastraße 20
63571 Gelnhausen